


ELEWACJA PÓLNOCNO-WSCHODNIA

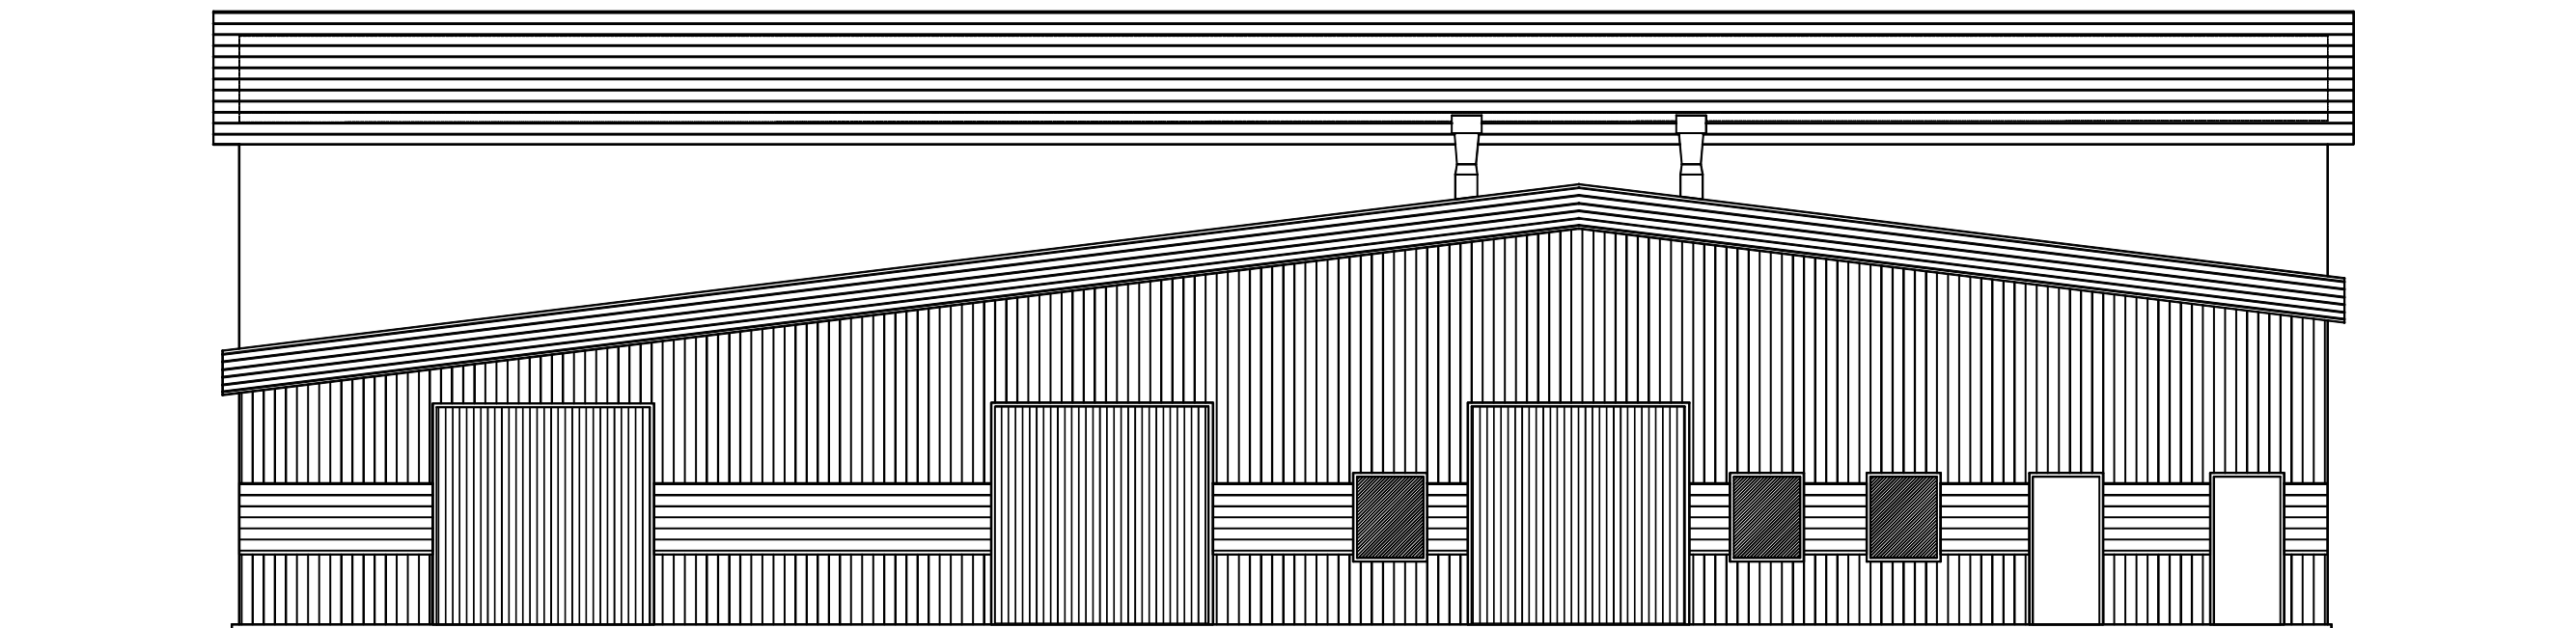

ELEWACJA PÓLNOCNO-ZACHODNIA

Usługi Projektowe, Usługi Budowlane		Etk, ul. Konwaliowa 28	
Obiekt	hala przemysłowa rozbudowa	Data opracowania czerwiec 2021	
Adres	Etk, ul. Krzemowa, dz. nr 2782/14	Skala	1 : 100
Tytuł rys.	elewacje	Nr rys.	
Autor	Imię i nazwisko	Nr upr.bud.	Podpis
Architektura	inż. Augustyn Łotowski	SUW/84/81	
współpraca	Mirosław Zajkowski	SUW108/92	